




LAYOUT ALEGRIA IV

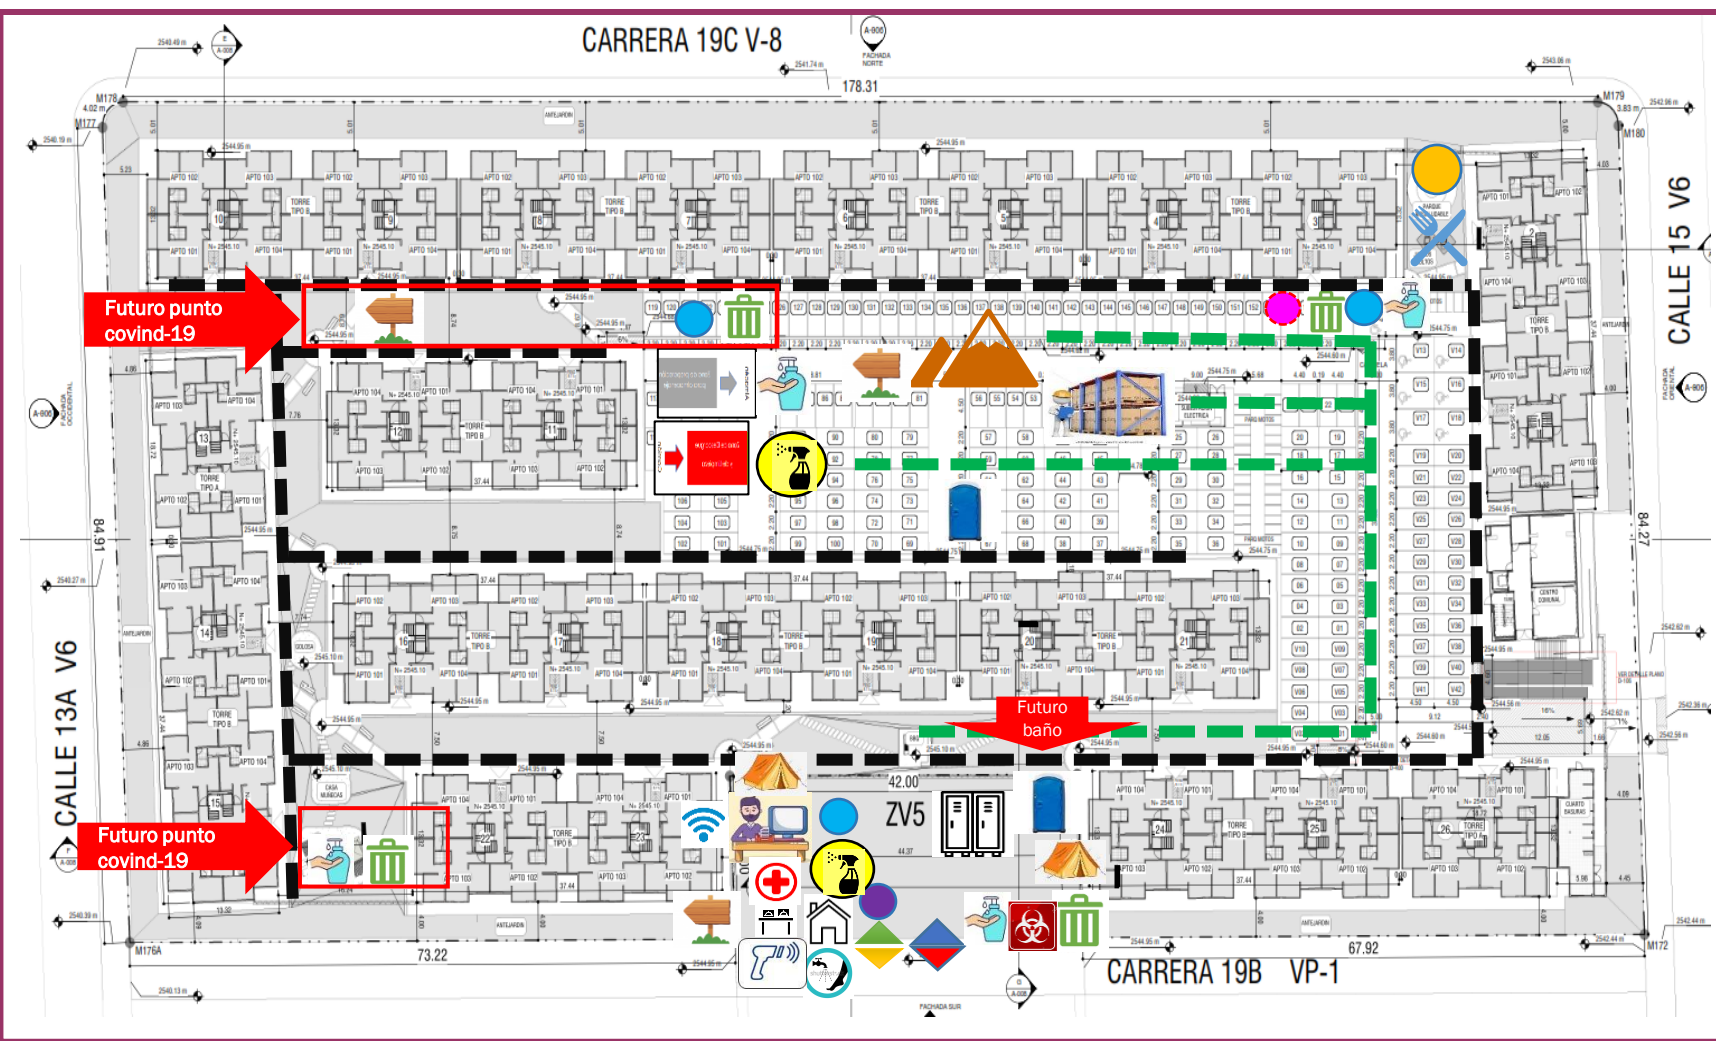

Acceso y salida vehicular	Punto de lavamanos	Caneca/ Disposición F.	Avisos COVID 19
Acceso y salida peatonal	Zona de carga y limpieza	Comedor	Punto toma de temperatura
Oficina	Zona de preparación para almacenaje	Baño portátil	Punto de correspondencia
Lector de acceso	Lockers y vestieres	Lavado de zapatos	Zona de estacionamiento provisional para ingreso
Campamento Contratista	WIFI	Acopio de material	Circulación Peatonal - Ingreso y Salida
Gel Antibacterial	Punto de Reunión	Zona Desinfección	Circulación Vehicular - Ingreso y Salida
	Zona de aislamiento	Almacén/ Bodega	Portería principal
		Depósito de residuo biológico	Punto de hidratación
		Punto desinfección Domicilios	

Futuro punto covid-19 → Se construirá posterior debido a que se tienen zonas las cuales están en rellenos por parte de urbanismo o dependen del traslado de material de otro proyecto para completar.

Futuro baño → El baño se instalará cuando ingrese mas personal al proyecto